
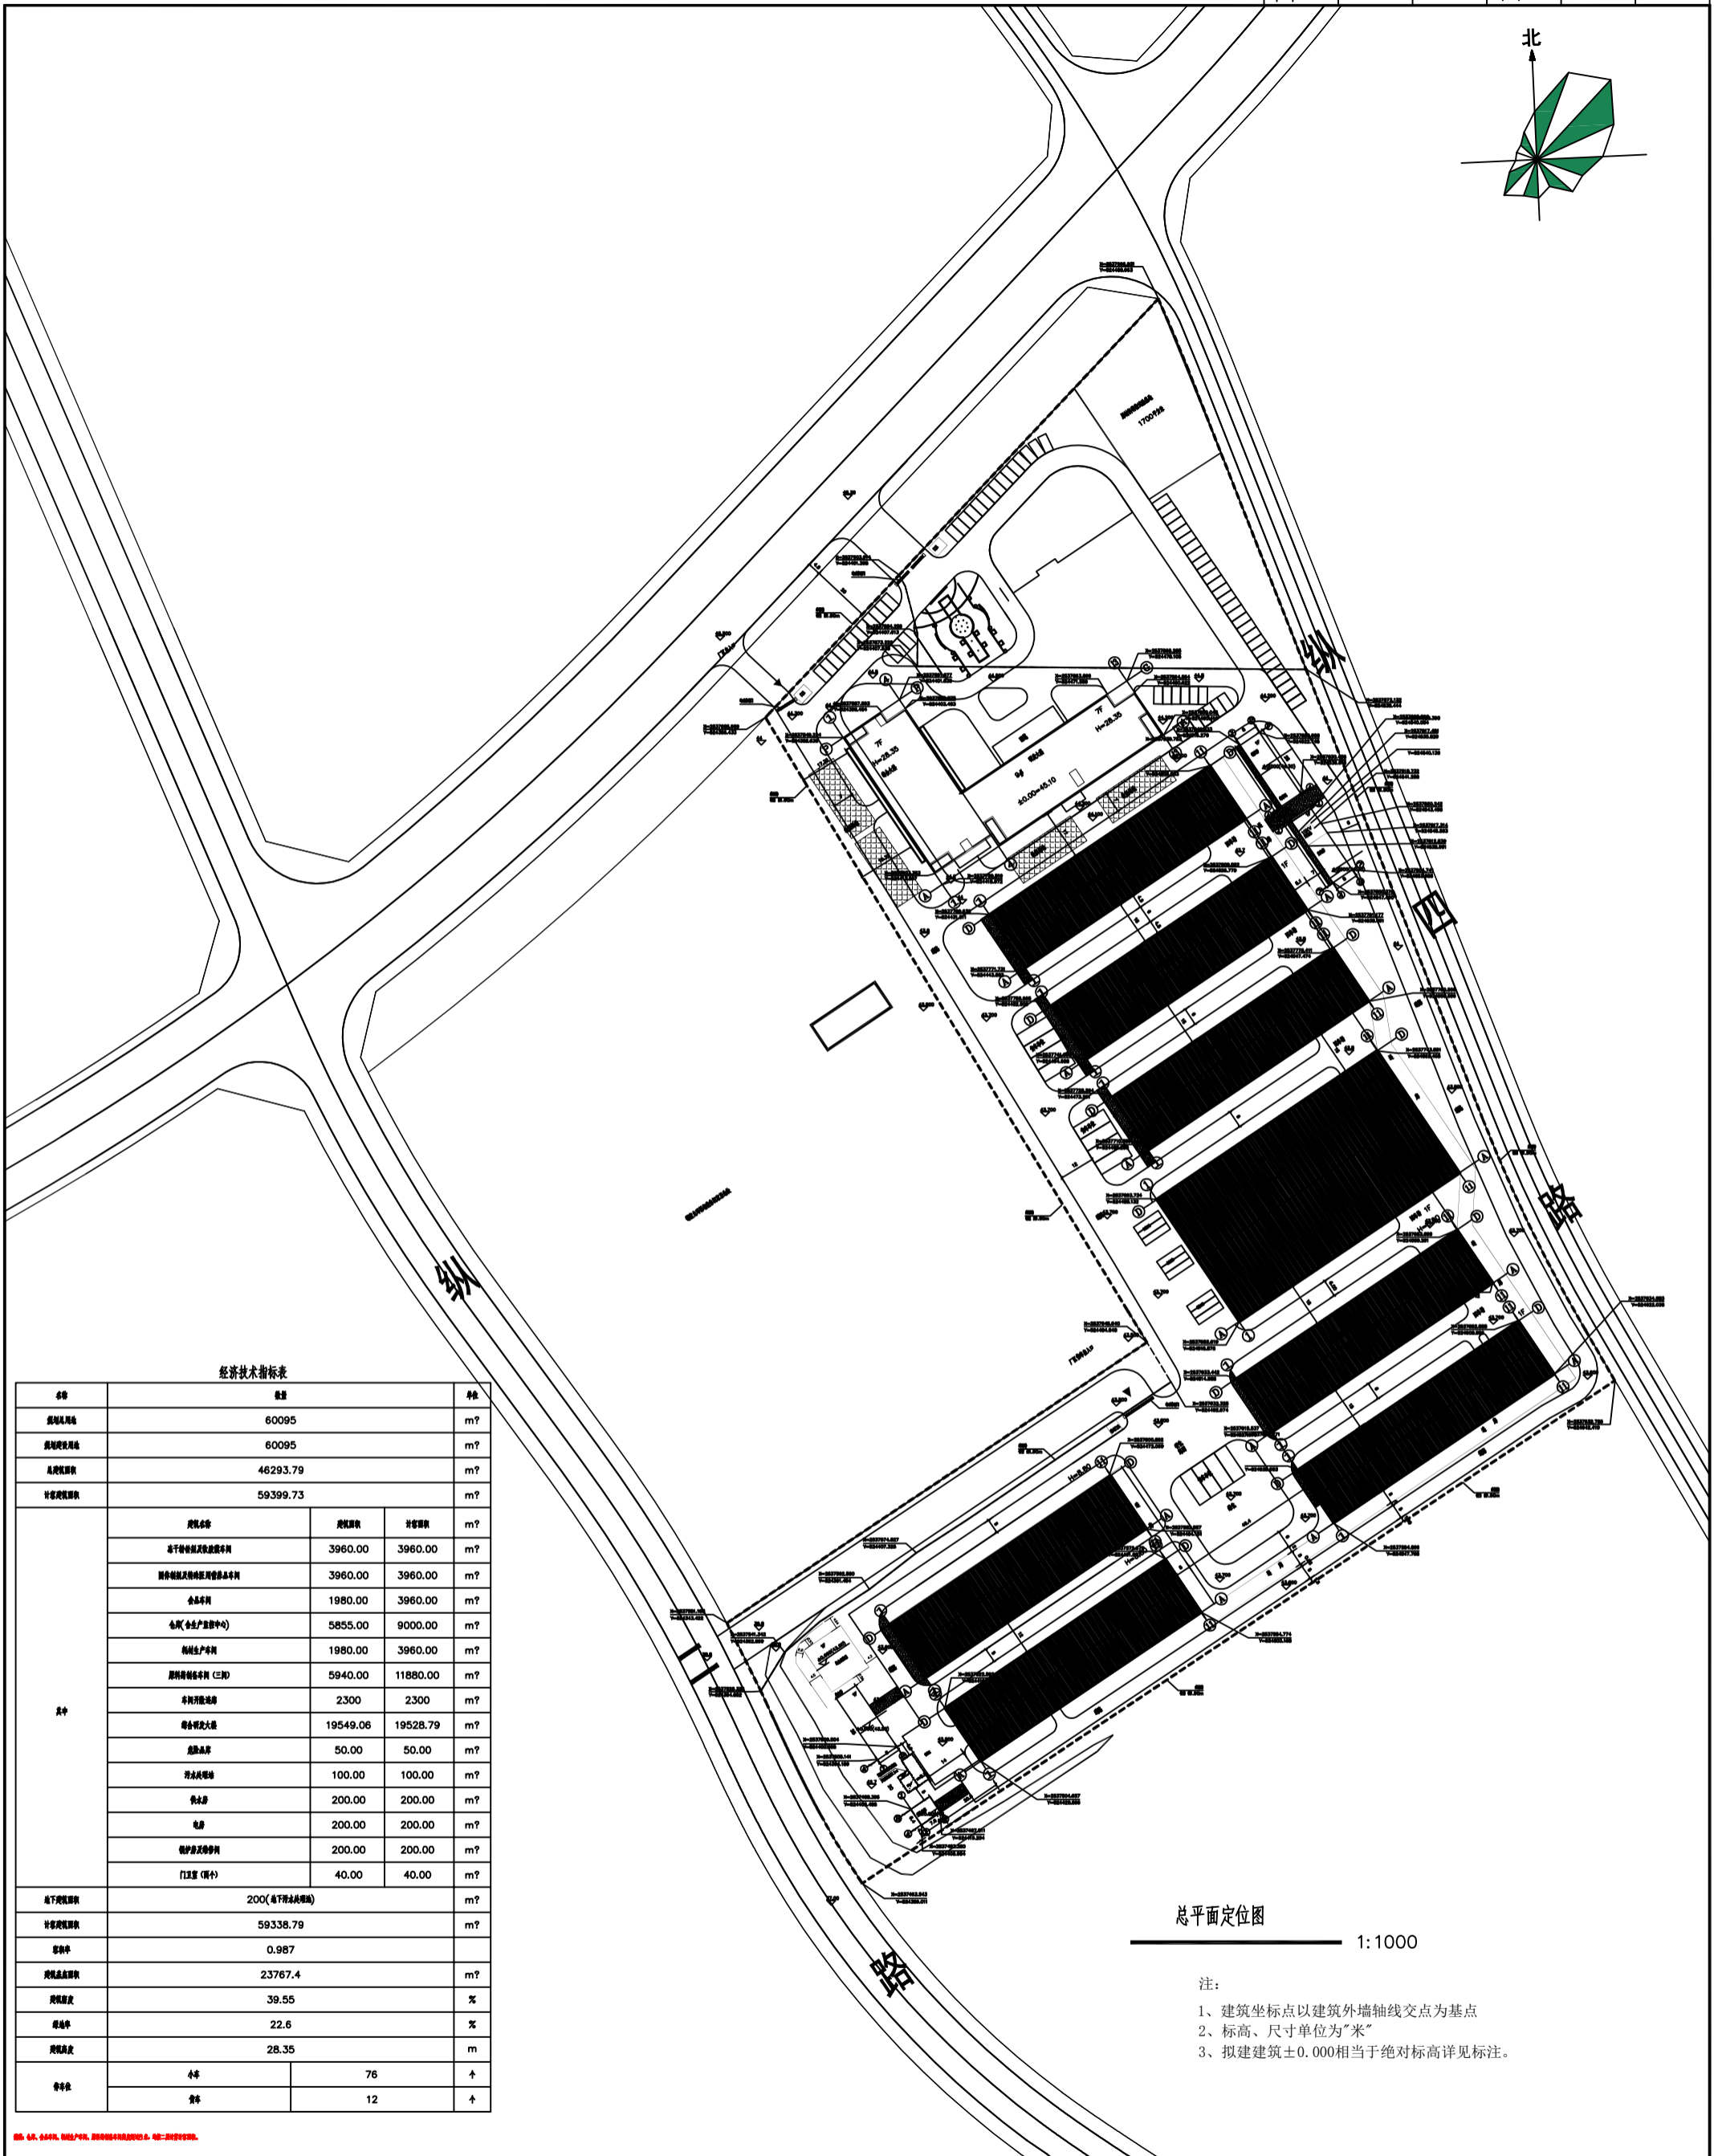


??	??	??	??
??	??	??	??
??	??	??	??
??	??	??	??

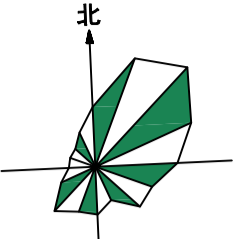

总平面图定位图 1:1000

- 注:
- 1、建筑坐标点以建筑外墙轴线交点为基点
 - 2、标高、尺寸单位为“米”
 - 3、拟建建筑±0.000相当于绝对标高详见标注。

经济技术指标表

名称	数量	单位		
建筑占地面积	60095	m ²		
场地占地面积	60095	m ²		
总建筑面积	46293.79	m ²		
容积率	59399.73	m ²		
其中	建筑名称	建筑面积	计容积率	m ²
	若干幢宿舍及配套设施	3960.00	3960.00	m ²
	宿舍楼及配套设施	3960.00	3960.00	m ²
	食堂	1980.00	3960.00	m ²
	会所(含生产服务中心)	5855.00	9000.00	m ²
	标准生产车间	1980.00	3960.00	m ²
	原料库(二期)	5940.00	11880.00	m ²
	原料堆放场	2300	2300	m ²
	宿舍楼大堂	19549.06	19528.79	m ²
	道路	50.00	50.00	m ²
	绿化用地	100.00	100.00	m ²
	供水	200.00	200.00	m ²
	电房	200.00	200.00	m ²
	锅炉房及水池	200.00	200.00	m ²
门卫室(保安)	40.00	40.00	m ²	
地下建筑面积	200(含地下车库)	m ²		
容积率	59338.79	m ²		
容积率	0.987			
建筑密度	23767.4	m ²		
绿化率	39.55	%		
覆盖率	22.6	%		
建筑高度	28.35	m		
层数	44	76	+	
	28	12	+	

图例: 1. 建筑轮廓线 2. 建筑外墙轴线 3. 建筑外墙厚度 4. 建筑外墙厚度

<p>中铁四局集团有限公司</p> <p>中国中铁 CHINA RAILWAY GROUP LIMITED</p> <p>设计研究院</p> <p>建筑行业工程设计甲级(II)级 市政行业工程设计甲级 城乡规划编制乙级 人防工程设计乙级 电力工程设计丙级 风景园林工程专项设计乙级</p> <p>建设单位 广东佛云中铁投资发展有限公司</p> <p>工程名称 佛山(云理)产业转移工业园 环保产业标准厂房(三期)</p> <p>子项名称 总平面图</p> <p>图纸名称 总平面图定位图</p> <p>工程勘察资质(出图)专用章</p> <p>注册执业章</p> <p>原图所有设计资质(出图)专用章为有效版本。 本图加盖设计资质(出图)专用章为有效版本。</p>	<p>备注</p>	<table border="1"> <tr> <th>职务</th> <th>姓名</th> <th>签名</th> </tr> <tr> <td>审定</td> <td>唐玉强</td> <td>唐玉强</td> </tr> <tr> <td>项目负责人</td> <td>王雨</td> <td>王雨</td> </tr> <tr> <td>项目负责人</td> <td>薛林林</td> <td>薛林林</td> </tr> <tr> <td>项目负责人</td> <td>薛林林</td> <td>薛林林</td> </tr> <tr> <td>专业负责人</td> <td>唐玉强</td> <td>唐玉强</td> </tr> <tr> <td>审核</td> <td>唐敏伦</td> <td>唐敏伦</td> </tr> <tr> <td>校对</td> <td>赵廷生</td> <td>赵廷生</td> </tr> <tr> <td>设计</td> <td>周福新</td> <td>周福新</td> </tr> <tr> <td>方案设计</td> <td>周福新</td> <td>周福新</td> </tr> </table> <p>日期 2018年01月</p> <p>工程编号 20180101</p> <p>设计阶段 施工图</p> <p>图号 01</p> <p>图次 第2版</p>	职务	姓名	签名	审定	唐玉强	唐玉强	项目负责人	王雨	王雨	项目负责人	薛林林	薛林林	项目负责人	薛林林	薛林林	专业负责人	唐玉强	唐玉强	审核	唐敏伦	唐敏伦	校对	赵廷生	赵廷生	设计	周福新	周福新	方案设计	周福新	周福新
职务	姓名	签名																														
审定	唐玉强	唐玉强																														
项目负责人	王雨	王雨																														
项目负责人	薛林林	薛林林																														
项目负责人	薛林林	薛林林																														
专业负责人	唐玉强	唐玉强																														
审核	唐敏伦	唐敏伦																														
校对	赵廷生	赵廷生																														
设计	周福新	周福新																														
方案设计	周福新	周福新																														