

平面布置图 (K0+000~K0+145)

1:500

燃气图例

----- 拟建中压埋地燃气管

————— 设计中压埋地燃气管

dn200x11.9


材质、管径x壁厚

X= 2778992.141

X坐标

Y= 38531324.796

Y坐标

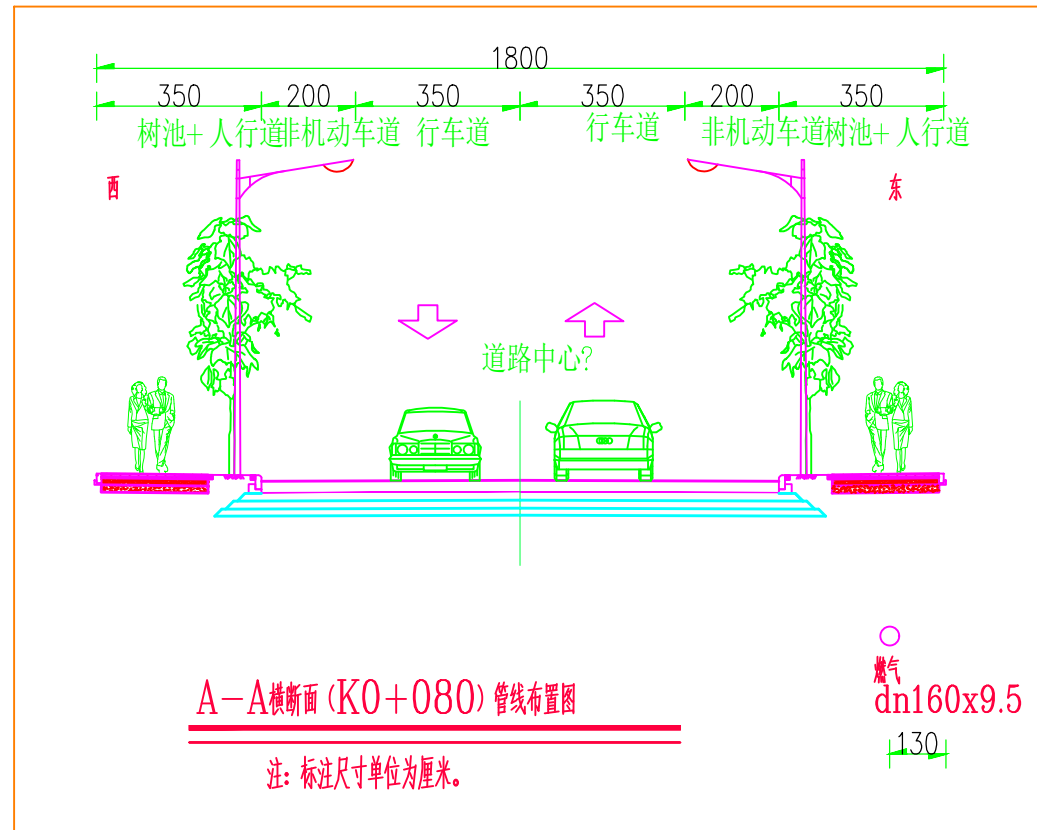

A-A横断面 (K0+080) 管线布置图

注: 标注尺寸单位为厘米。

○ 燃气
dn160x9.5
130

佛山市华禅 能燃气设计 有限公司	建设单位	云祥市佛能天然气有限公司	审定	陈瑞清	陈瑞清	设计	陈瑞清	设计	陈瑞清	设计号	YF2022-S004
	项目名称	佛山(云浮)产业转移工业园燃气工程(一期)	审核	陈健怡	陈健怡	设计	陈健怡	设计	陈健怡	图号	4-4
	工程名称	恩平镇燃气工程	项目负责	吴泽鑫	吴泽鑫	制图	陈健怡	制图	陈健怡	阶段	施工图
	图内内容	平面布置图 (K0+000~K0+145)	日期	2022.09.23	制图	陈健怡	制图	陈健怡	制图	陈健怡	版本号